


本館

新館

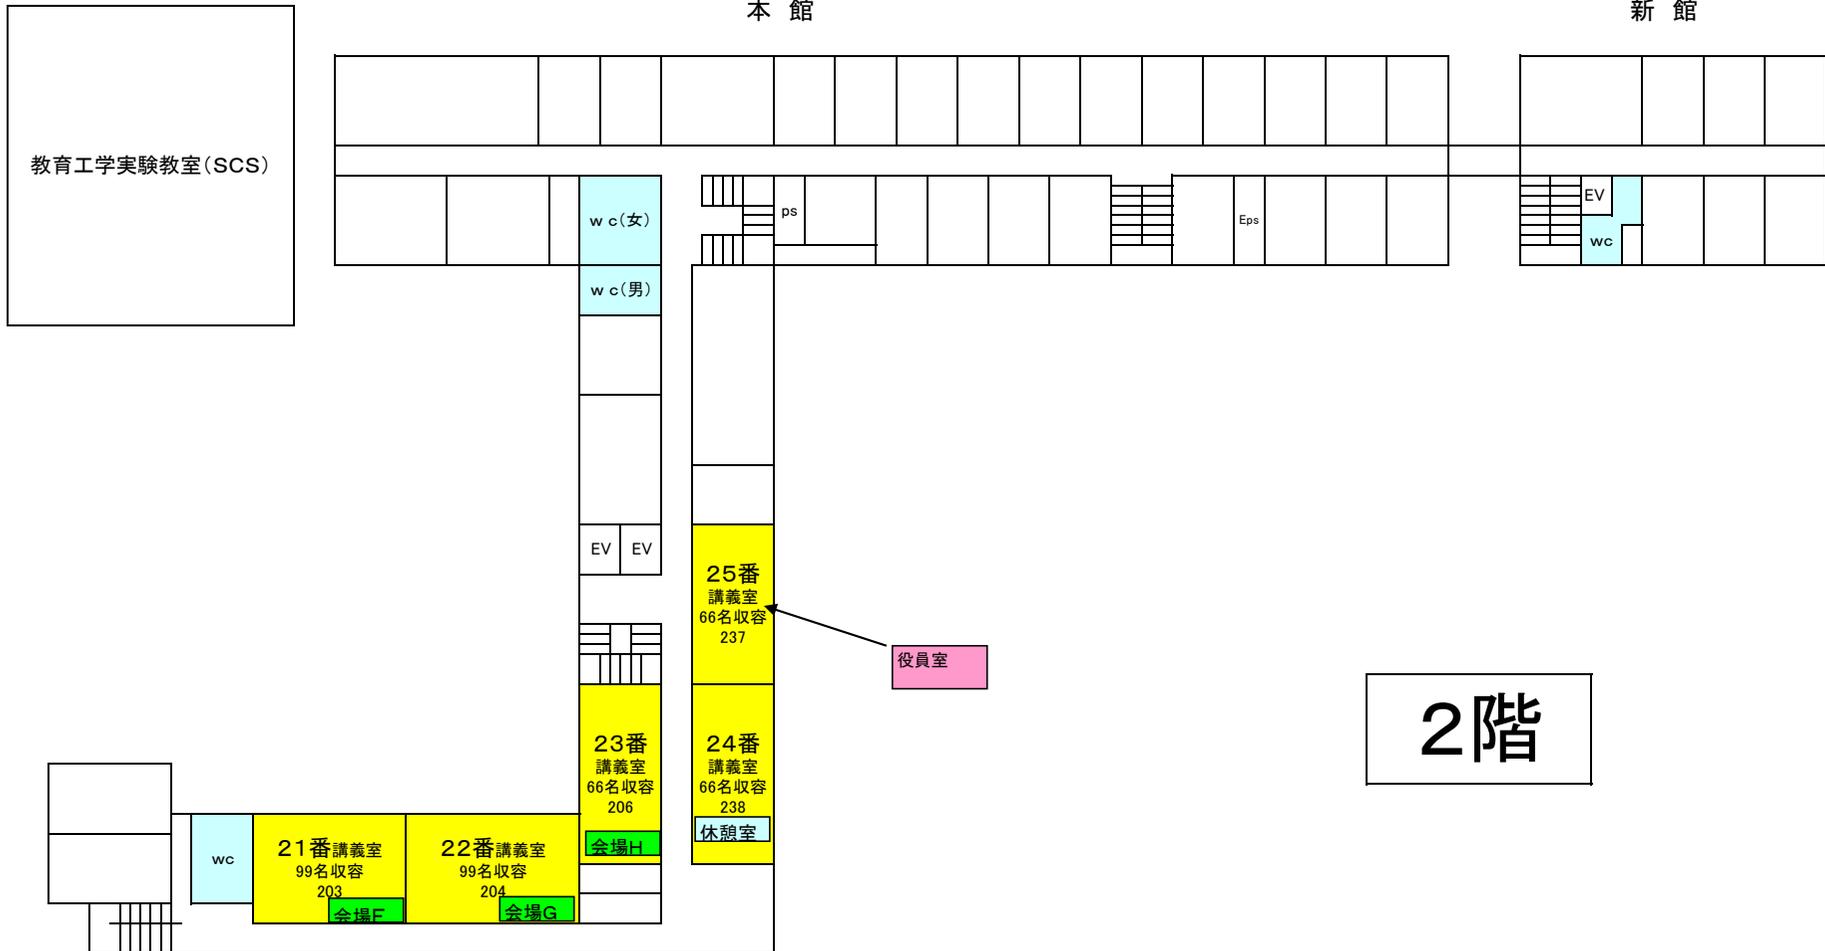

2階